
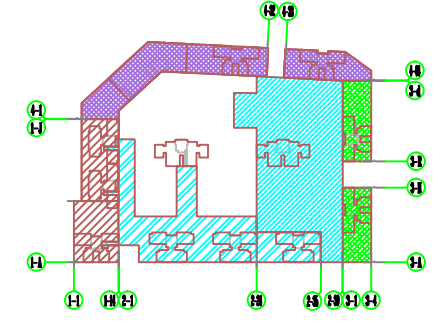


马鞍山B区二层高铺划分图	
出租面积	1407.04m ²

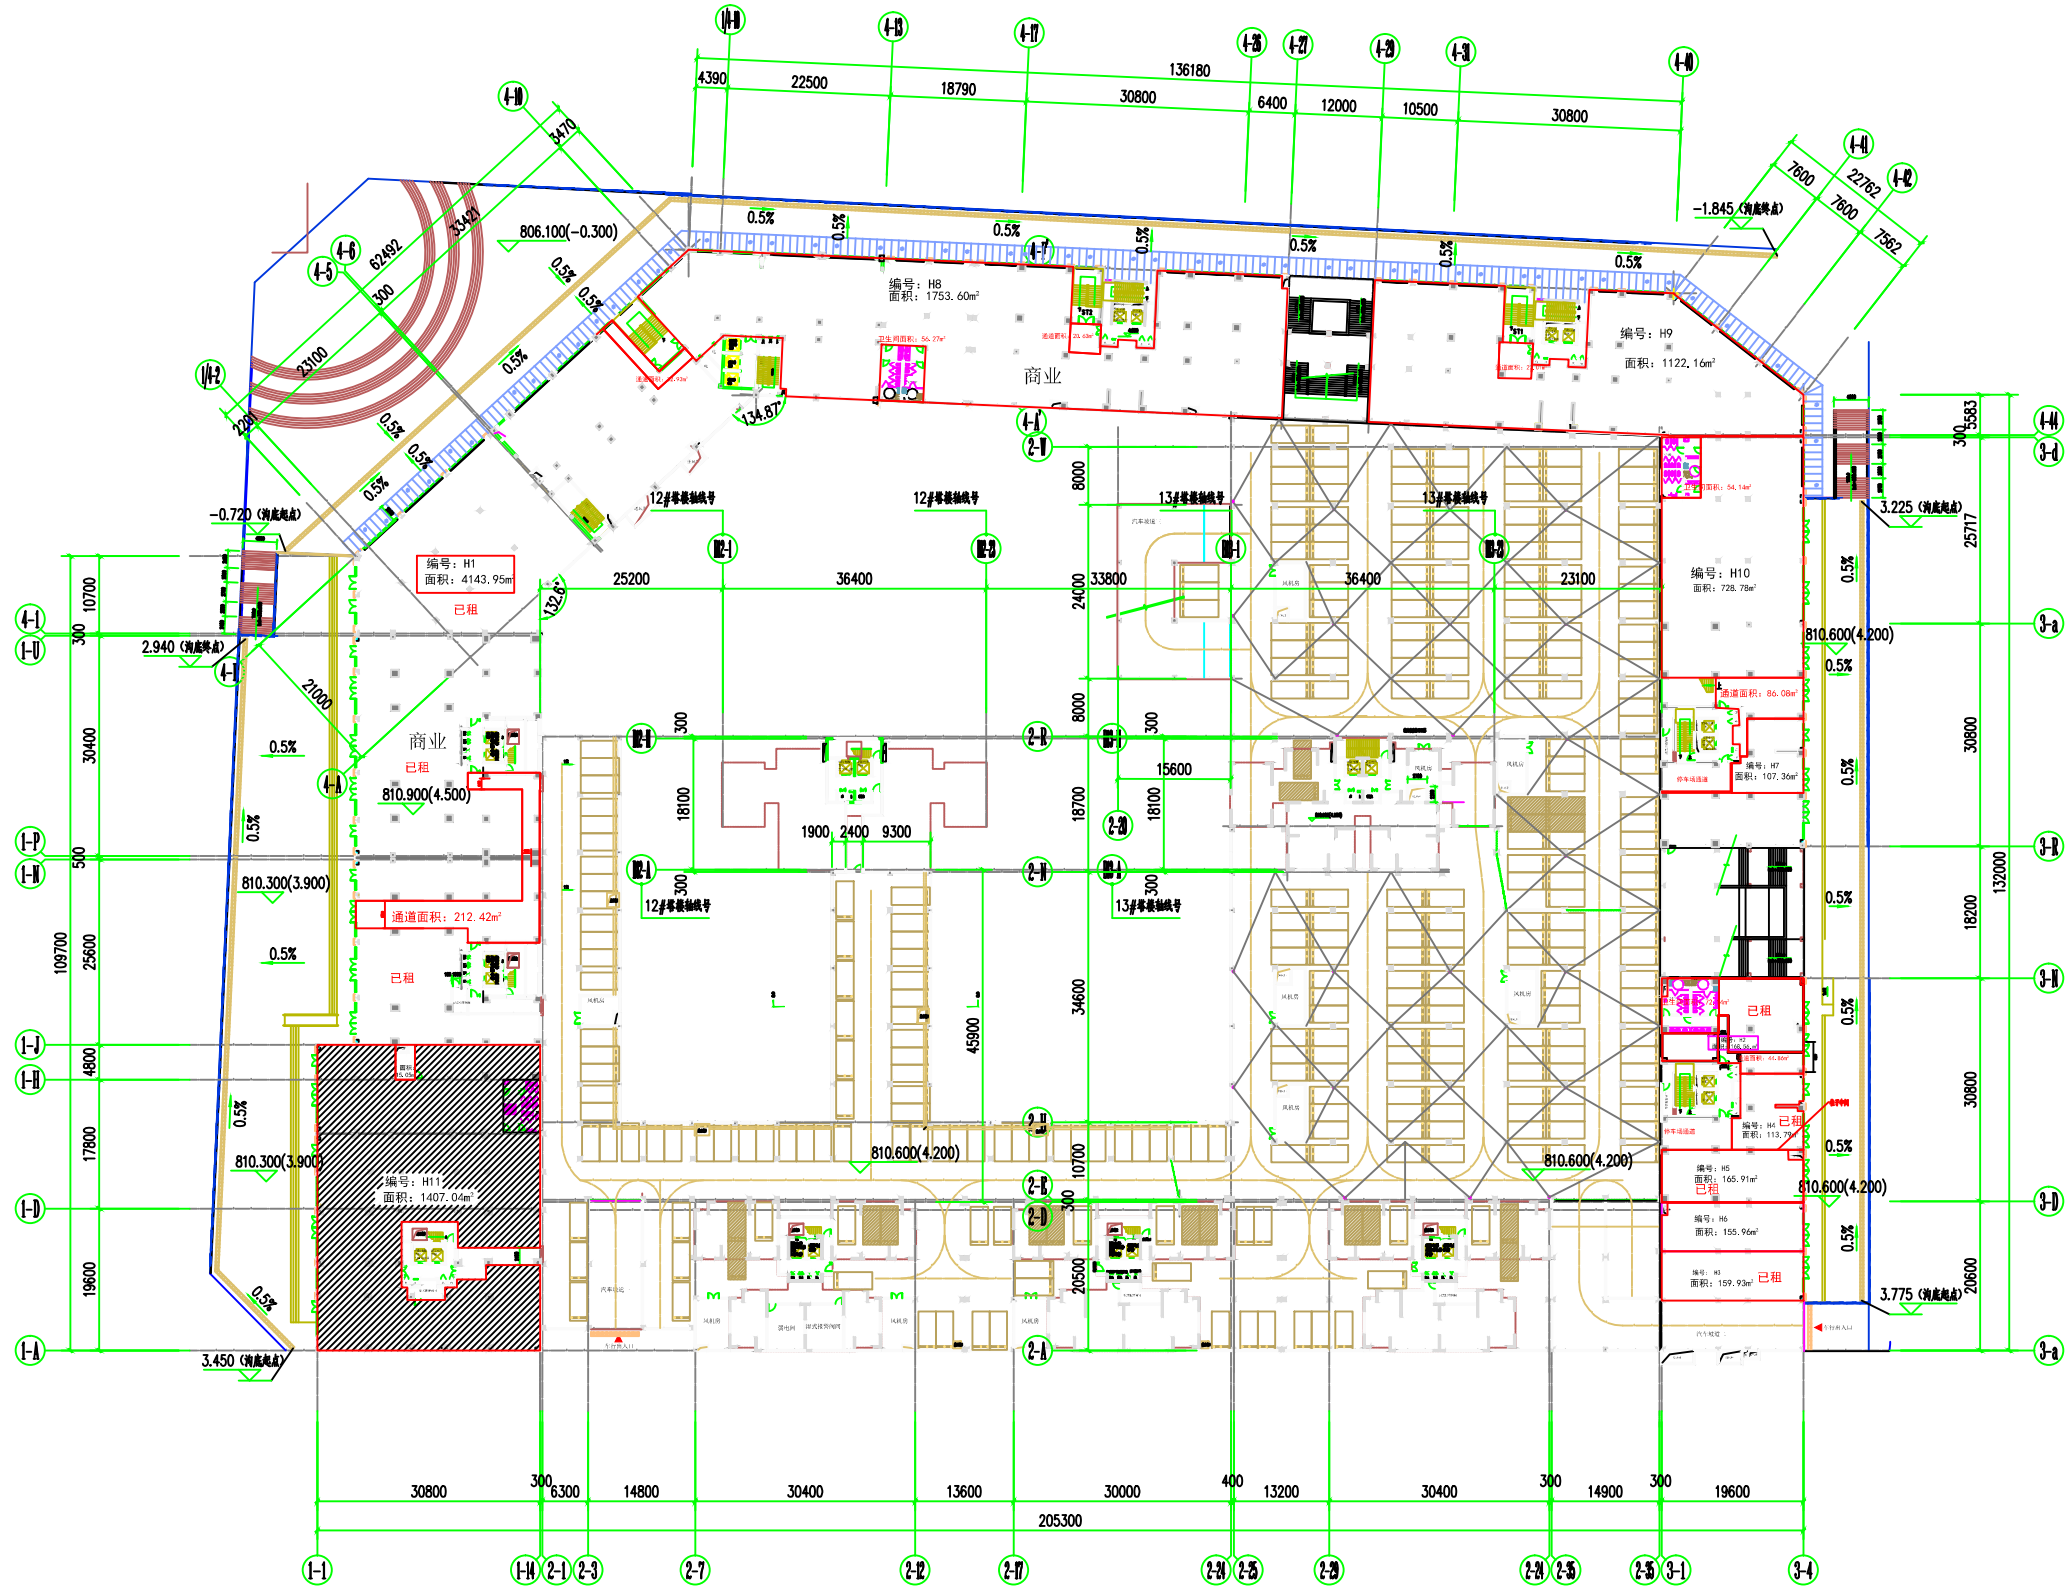

商业二层及汽车库二层分区分段绘制示意图

商业	车库	2E-A区	2E-B区	3E	4E
----	----	-------	-------	----	----

- 本图说明:
1. 本图仅为商业二层、汽车库二层组合示意图，如与分块平面图不符则以分块平面图为准。
 2. 室外场地排水沟间距260，设于柱土墙交接处，定位依据现场实际情况确定；
室外场地排水沟间距260，坡度0.5%。
室外场地排水沟间距260，坡度0.5%，沟宽400，坡度，坡向见平面图所示，接入市政排水系统。
盖板间距11J812-3-A1，每块盖板预留排水孔(100x30)3处，盖板数量按实际确定并另做详图。
 3. 各场地高处接排雨层同室外地面，栏杆见详图11J412-46-2，踏步详图见详图11J412-60-5，油漆做法见设计总说明，颜色为蓝色。
或由景观设计统一考虑，但应满足相关规范的要求。
如采用垂直栏杆，栏杆净距应不大于0.11m。
如与现场实际情况不符请与设计量确定。
 4. 室外场地土墙见详图，室外场地净高>700均设防护栏杆，油漆做法见设计总说明，颜色为蓝色。或由景观设计统一考虑，但应满足相关规范的要求。
如采用垂直栏杆，栏杆净距应不大于0.11m。

商业二层及汽车库二层平面组合示意图 1:500 (4.500/4.200)

BIM Note			
版本	日期	修改内容	修改人
1	2014.12.31		
 上海沪迈建筑设计有限公司 SHANGHAI HUIMAO ARCHITECTURAL DESIGN CO., LTD. 中国 上海 SHANGHAI CHINA 建筑设计甲级 证书编号: A331004741 规划设计乙级 证书编号: [沪]城规编第(11)286号 公司地址: Compostown 1118			
出图名称	BIM Note		
注册编号	Registered Sign		
建设单位: Client	都匀市国有资产运营有限责任公司		
工程名称: Project Title	都匀市马鞍山城市棚户区改造项目		
子项名称: Sub-item Title	B区地下室及商业		
审定/日期	丁成祥	丁成祥	
审核/日期	丁成祥	丁成祥	
项目负责人	陈毓新	陈毓新	
专业负责人	陈毓新	陈毓新	
校核/日期	陆雪梅	陆雪梅	
设计/日期	刘 朋	刘 朋	
制图/日期	刘 朋	刘 朋	
审核/日期	刘 朋	刘 朋	
商业二层及汽车库二层平面组合示意图			
商业二层及汽车库二层平面组合示意图			
工程编号	HS03-2014-02		
阶段	施工图	比例	1:500
专业	建筑	图号	建筑-02
1 / 500			